Документация по планировке территории в селе Углекаменск Партизанского городского округа

Схема границ зон с особыми условиями использования территорий, границ территорий объектов культурного наследия

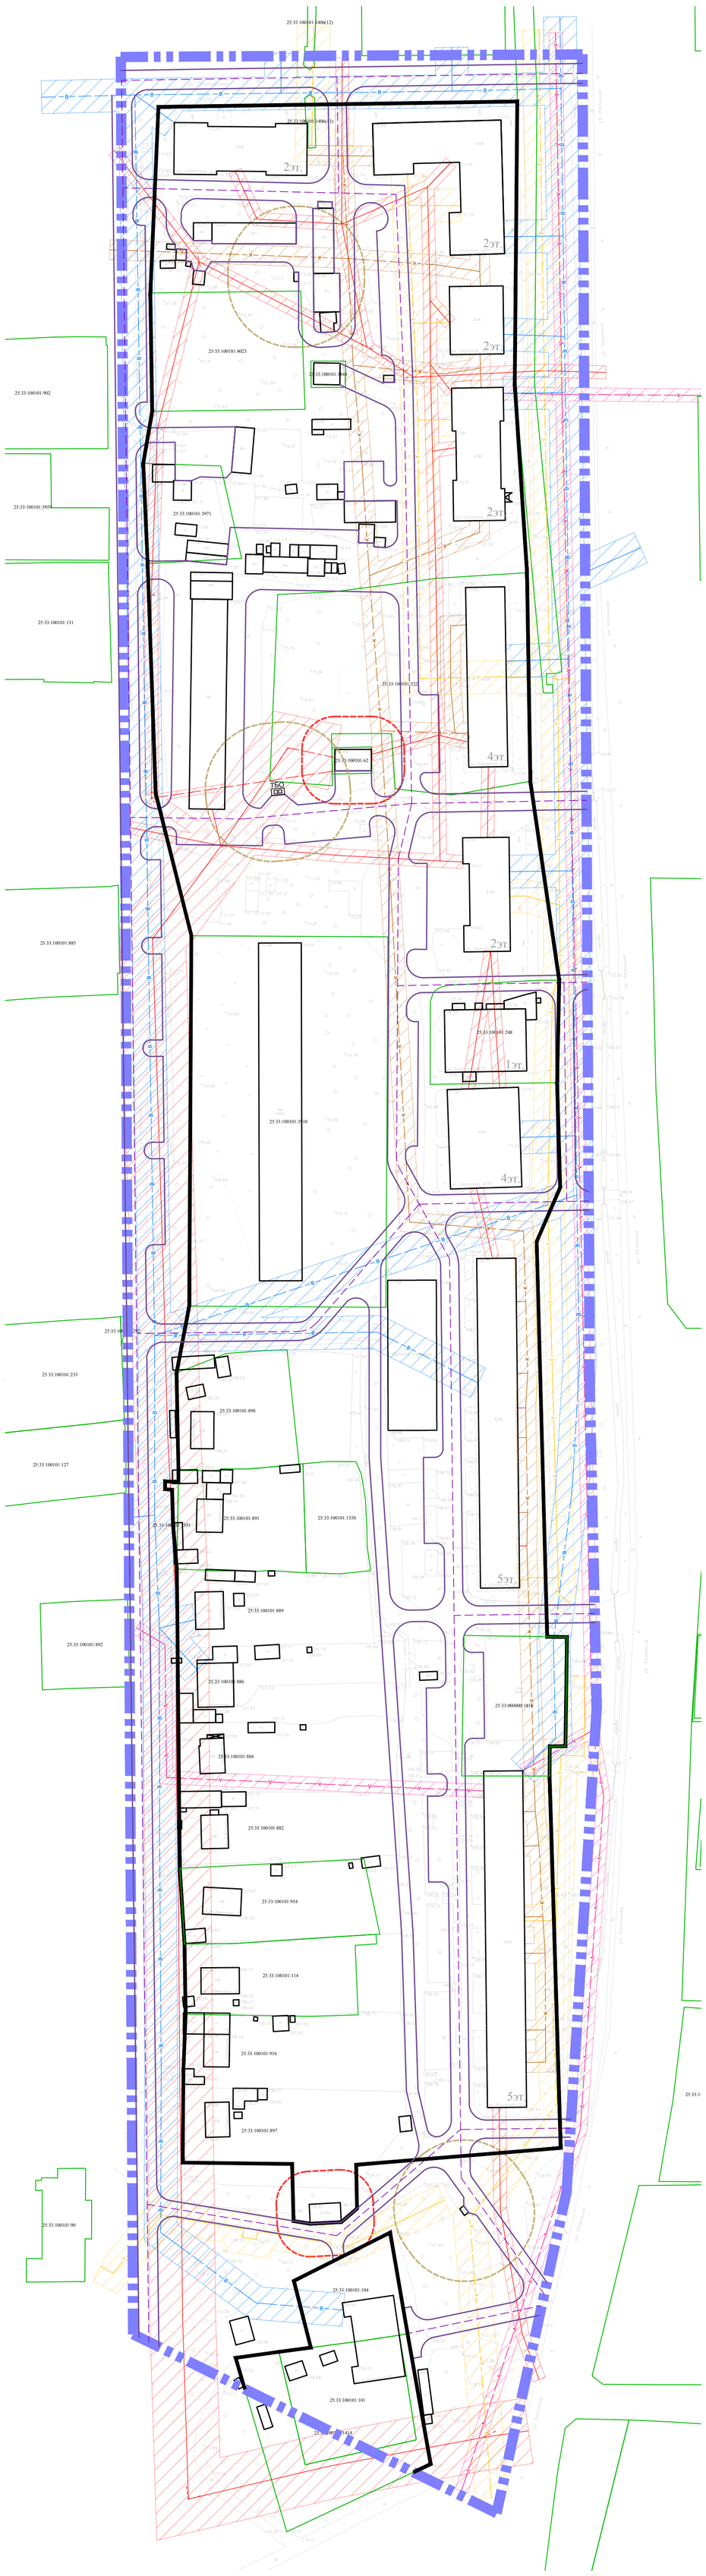

Условные обозначения:

- Граница проектирования
- Красные линии устанавливаемые / планируемые элементы планировочной структуры
- Границы существующих земельных участков, учтенных в ЕГРН
- 25:33:100101:4023 — Кадастровый номер существующих земельных участков, учтенных в ЕГРН
- Существующие жилые здания и сооружения
- Улично-дорожная сеть (в т.ч. проезды, парковки)

Объекты инженерной инфраструктуры:

- Кабель связи
- Сети водоснабжения
- Сети хозяйственно-бытовой канализации
- Сети теплоснабжения
- Объекты электросетевого хозяйства

Зоны с особыми условиями использования территории:

- Охранная зона кабеля связи
- Охранная зона сети водоснабжения
- Охранная зона сети хозяйственно-бытовой канализации
- Охранная зона сети теплоснабжения
- Охранная зона объектов электросетевого хозяйства
- Охранная зона трансформаторной подстанции
- Санитарно-защитная зона от площадок для сбора мусора

*Примечание:

В границах проекта планировки территории отсутствуют границы объектов культурного наследия

Изм.	№уч.	Лист	№док.	Подпись	Дата	Документация по планировке территории в селе Углекаменск Партизанского городского округа		
Директор	Анциферов					МАТЕРИАЛЫ ПО ОБОСНОВАНИЮ	Стадия	Лист	Листов
Разработал	Кувшинова						ППТ	3	6
Проверил						Схема границ зон с особыми условиями использования территорий, границ территорий объектов культурного наследия. М1:1000	ООО «ИнжкадастрВлад-ДВ»		